

Agenzia delle Entrate
CATASTO FABBRICATI
Ufficio Provinciale di
Milano

Dichiarazione protocollo n. MI0724758 del 02/11/2025

Comune di Milano

Via Cola Di Rienzo

civ. 2

Identificativi Catastali:

Sezione:

Foglio:

Particella:

Subalterno:

Compilata da:
Vismara Paolo

Iscritto all'albo:
Architetti

Prov. Milano



N. 11268

Planimetria

Scheda n. 1

Scala 1:200

PIANO QUINTO h. 3.00

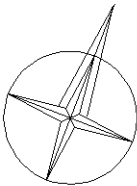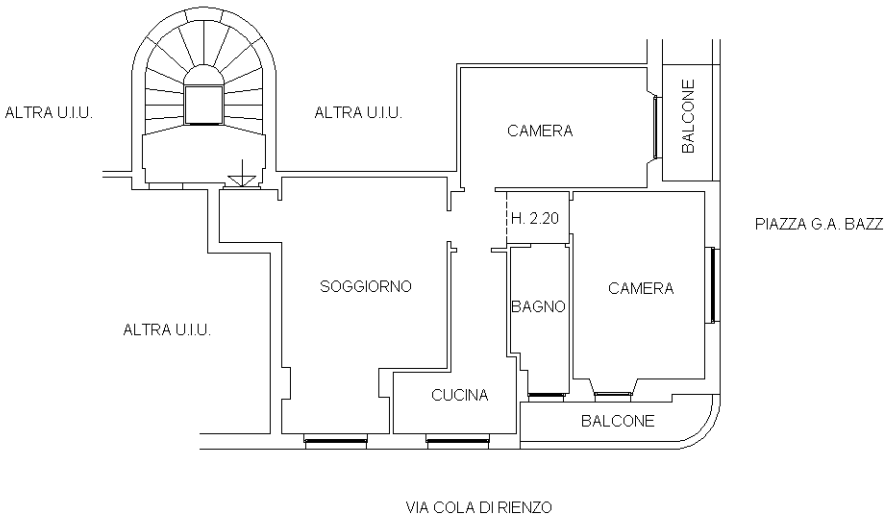

Ultima planimetria in atti