

Agenzia delle Entrate
CATASTO FABBRICATI
Ufficio Provinciale di
Milano

Planimetria
Scheda n. 1 Scala 1:200

Dichiarazione protocollo n. MI0118861 del 25/03/2024

Comune di Milano

Via Legnano

civ. 32

Identificativi Catastali:

Sezione:

Foglio:

Particella:

Subalterno:


Compilata da:
Ilacqua Simone

Iscritto all'albo:
Geometri

Prov. Milano


N. 11546

PIANO QUINTO
h= 3,10m

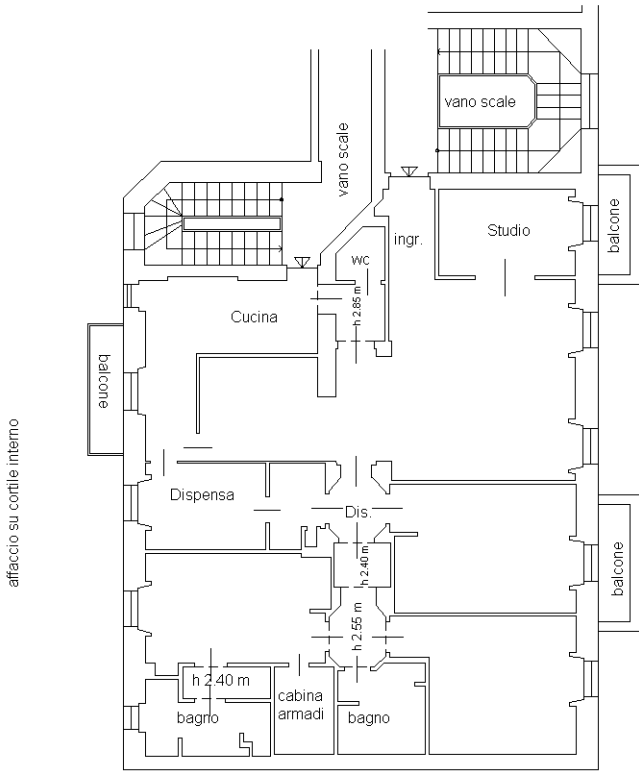

affaccio su cortile interno

affaccio su via privata Vasto

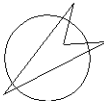

Ultima planimetria in atti

Data: 25/03/2024 - n. T356603 - Richiedente

Totale schede: 1 - Formato di acquisizione: A4(210x297) - Formato stampa richiesto: A4(210x297)